


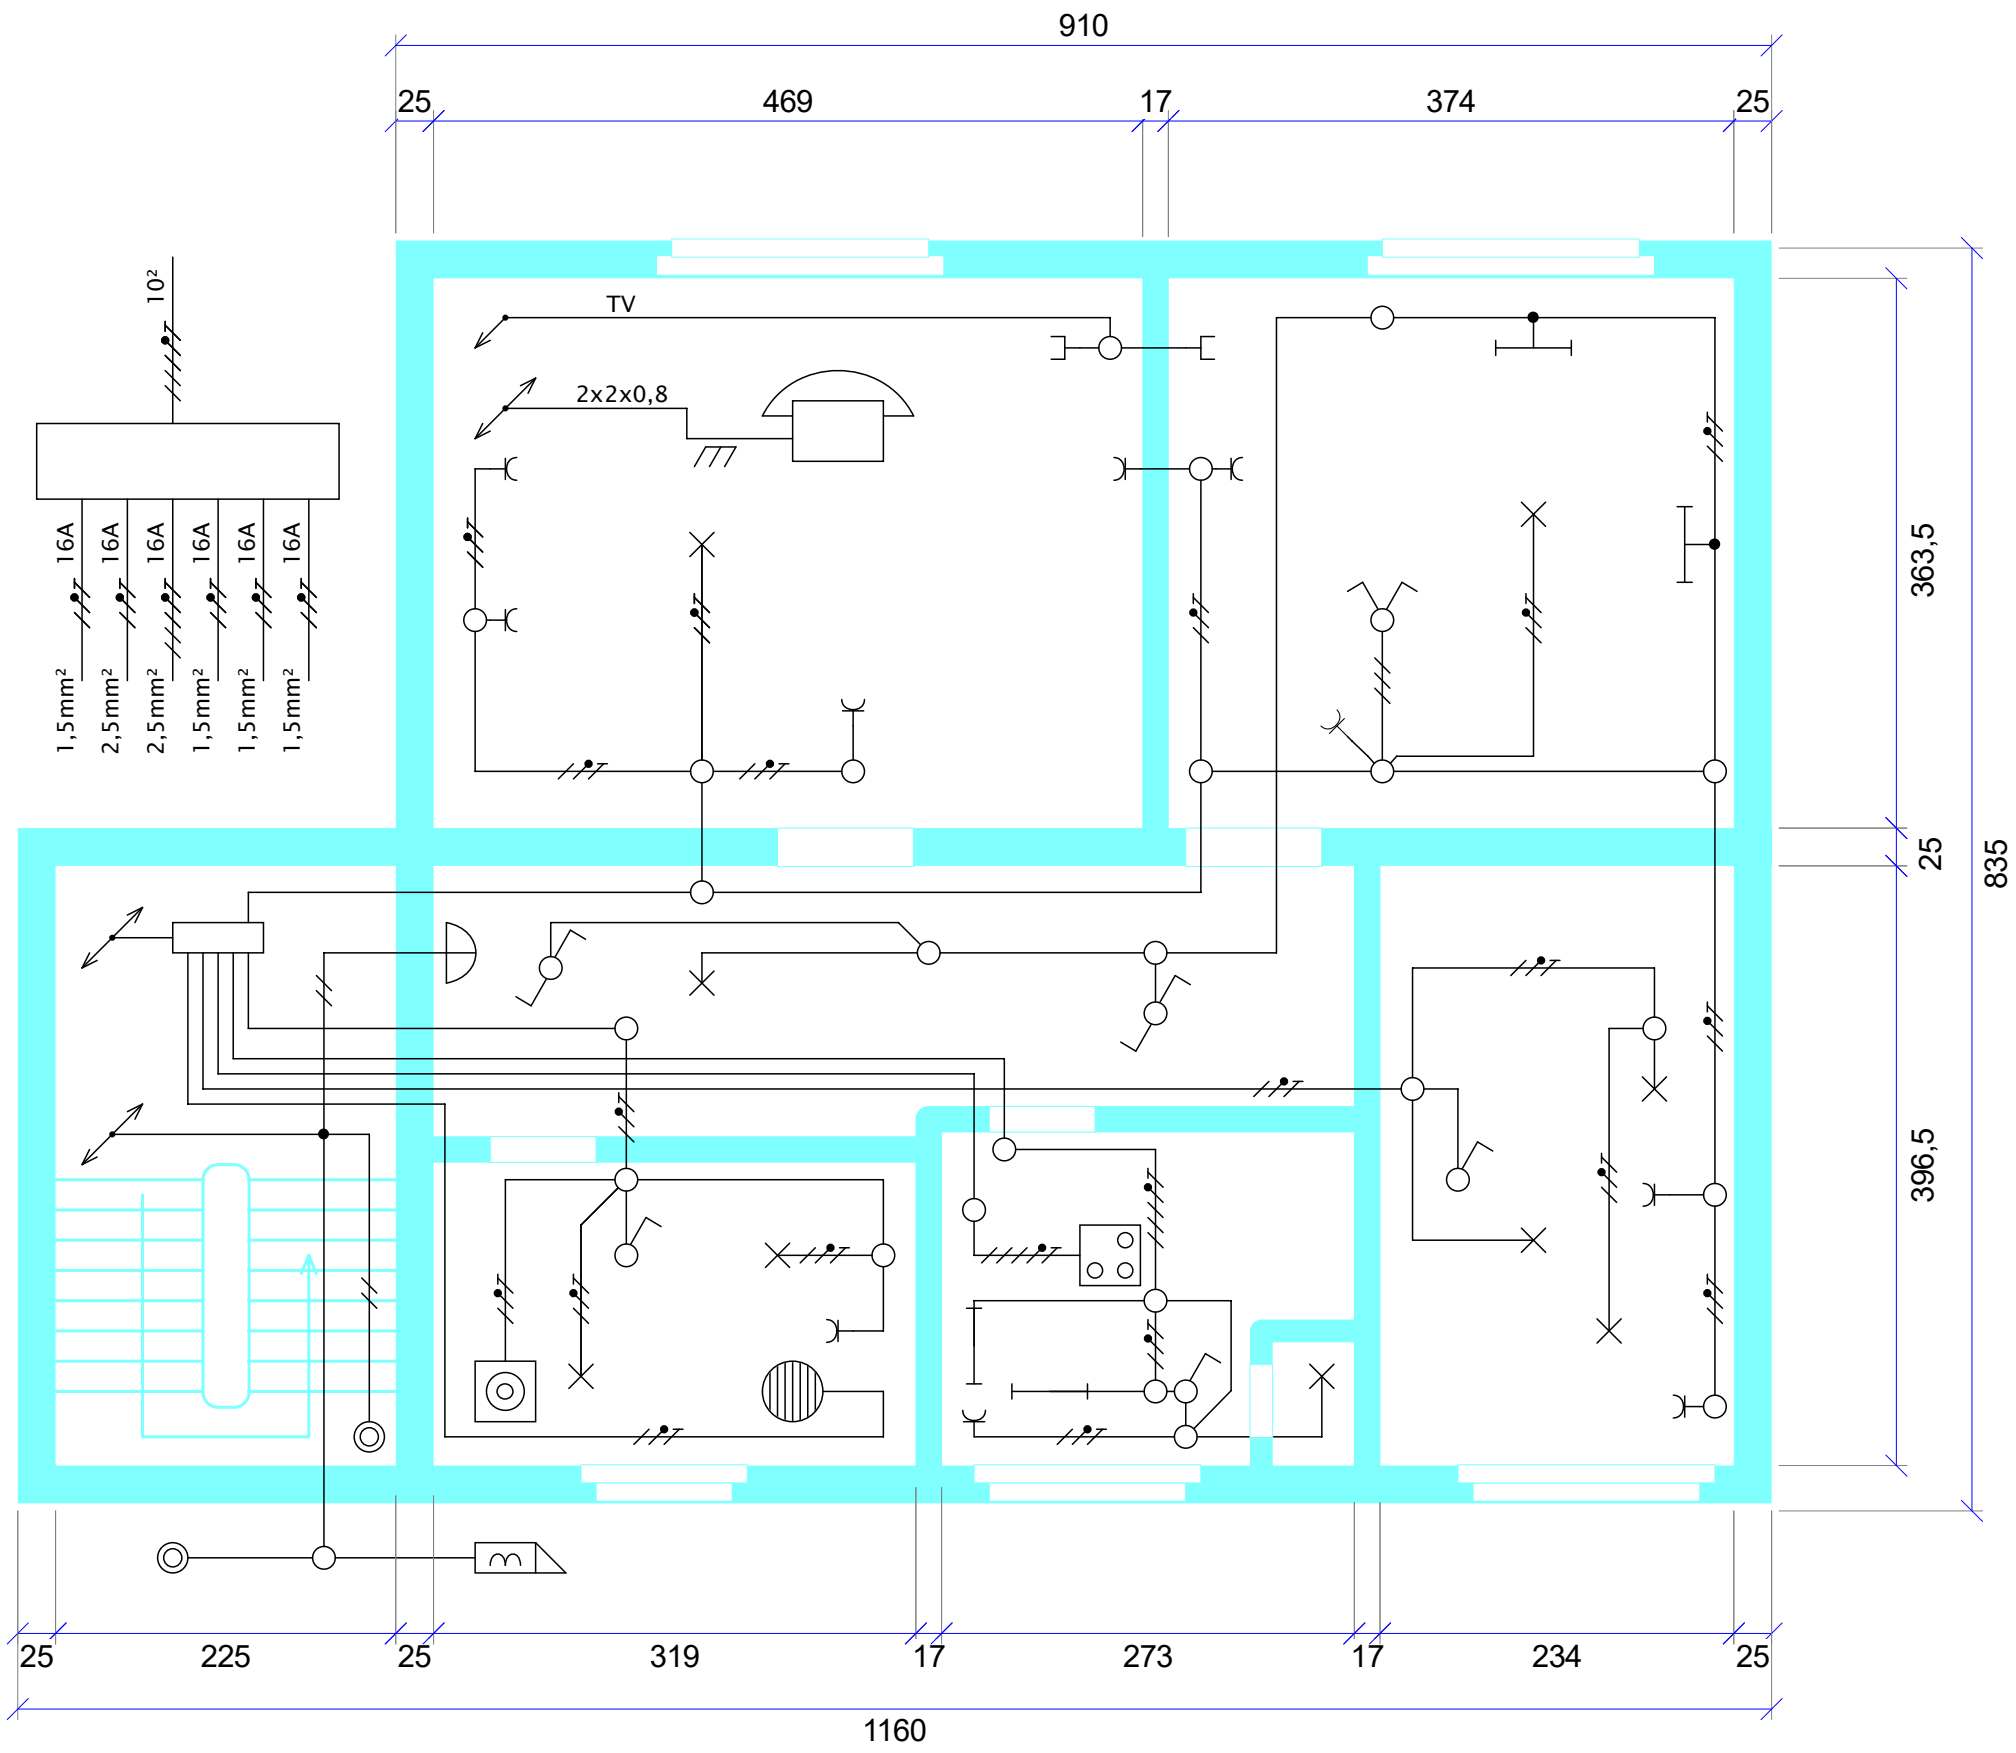

Legenda dei locali		
Code	Nome del locale	Superficie (m²)
1.01	Soggiorno	17,50
1.02	Camera da letto	13,59
1.03	Corridoio	6,20
1.04	Bagno	7,66
1.05	Cucina	6,55
1.06	Cameretta	9,28
1.07	WC	0,99
Totale		61,77

